



ΕΦΗΜΕΡΙΣ ΤΗΣ ΚΥΒΕΡΝΗΣΕΩΣ

ΤΗΣ ΕΛΛΗΝΙΚΗΣ ΔΗΜΟΚΡΑΤΙΑΣ

ΤΕΥΧΟΣ ΤΕΤΑΡΤΟ **Αρ. Φύλλου 273**

7 Απριλίου 1997

ΠΕΡΙΕΧΟΜΕΝΑ

ΑΝΑΔΑΣΩΣΕΙΣ

ΑΠΟΦΑΣΕΙΣ

ΠΟΛΕΟΔΟΜΙΑ

ΑΠΟΦΑΣΕΙΣ

ΑΝΑΔΑΣΩΣΕΙΣ

ΑΠΟΦΑΣΕΙΣ

Αριθ. 378 (1)

Κήρυξη αναδασωτέας έκτασης 0,357 στρ. στη θέση «Άι Γιωργιού Μαντρί» περιφ. κοινότητας Δολιανών Κυνουρίας Ν. Αρκαδίας.

Ο ΑΝΑΠΛ. ΠΕΡ/ΚΟΥ ΔΙΕΥΘΥΝΤΗ Ν. ΑΡΚΑΔΙΑΣ

Έχοντας υπόψη:

1. Τις διατάξεις του Ν. 3200/55 περί Διοικητικής Αποκέντρωσης όπως τροποποιήθηκε και συμπληρώθηκε μεταγενέστερα με το Ν.Δ. 532/70, Ν. 2240/1994.

2. Τις διατάξεις του άρθρου 117 παρ. 3 του Συντάγματος.

3. Τις διατάξεις του Ν. 998/79 «περί προστασίας των Δασών κ.λπ.» και ειδικότερα:

α) του άρθρου 41 παρ. 1, β) του άρθρου 38 παρ. 1,

4. Τις διαταγές του Υπουργείου Γεωργίας:

α) 160417/1180/8.7.80, β) 182447/3049/24.9.80.

5. Την 392/26.2.97 πρόταση του δασαρχείου Κυνουρίας με την οποία προτείνεται η κήρυξη της έκτασης που αναφέρεται στο θέμα ως αναδασωτέας.

6. Τις 17996/13.9.1934 και 2989/7.2.1995 αποφάσεις Νομάρχη και Περ/κού Δ/ντή Αρκαδίας αντίστοιχα.

Κηρύσσουμε αναδασωτέα με σκοπό την αποκατάσταση της δασικής βλάστησης και τη διατήρηση του δασικού χαρακτήρα της έκτασης, που κατεστράφει από εκχέρσωση τη δημόσια δασική έκταση εμβαδού 0,357 στρεμ. που βρίσκεται στη θέση «Άι Γιωργιού Μαντρί» κοινότητας Δολιανών Κυνουρίας και προσδιορίζεται από τα στοιχεία Α, Β, Γ, Δ, Α και έχει όρια:

Ανατολικά: Με δημόσια δασική έκταση και ελαιόκτημα ιδίου.

Δυτικά: Με δημόοσια δασική έκταση και ελαιόκτημα Παναγ. Γ. Σάγκα.

Βόρεια: Με δημόσια δασική έκταση και ελαιόκτημα Παναγ. Γ. Σάγκα.

Νότια: Με δημόσια δασική έκταση και ελαιόκτημα ιδίου όπως φαίνεται στο συνημμένο διάγραμμα που αποτελεί αναπόσπαστο μέρος της απόφασης αυτής.

Η απόφαση αυτή να δημοσιευθεί στην Εφημερίδα της Κυβερνήσεως.

Τρίπολη, 13 Μαρτίου 1997

Με εντολή Γ. Γ. Περιφέρειας
Ο Αναπλ/τής Περιφ. Δ/ντής Ν. Αρκαδίας

ΦΩΤΗΣ ΡΑΛΛΗΣ

ΤΟΠΟΔΙΑΓΡΑΜΜΑ ΔΗΜΟΣΙΑΣ
ΔΑΣΙΚΗΣ ΕΚΤΑΣΗΣ ΠΟΥ ΕΚΧΕΡΣΩΘΗΚΕ
ΘΕΣΗ: "Αι Γιωργιού Μαντρί"
ΚΟΙΝΟΤΗΤΑ: ΔΟΛΙΑΝΩΝ - ΚΥΝΟΥΡΙΑΣ
ΚΛΙΜΑΚΑ: 1:200
ΕΜΒΑΔΟ: 0,357 στρέμματα.

ΑΠΟΣΠΑΣΜΑ ΧΑΡΤΗ
ΚΛΙΜΑΚΑ 1:50.000

Εμβαδό ΑΒΓΔ-Α = 357 m²

Άστρος 26-2-96
Ο Συντάκτης

ΜΠΑΛΟΔΗΜΟΣ ΓΙΩΡΓΟΣ
ΔΑΣΟΠΟΝΟΣ

ΘΕΩΡΗΘΗΚΕ
Άστρος 26-2-97
Ο ΑΡΧΗΣ

ΣΤΕΦΑΝΟΣ Ο. ΚΟΡΟΔΗΜΟΣ
ΔΑΣΟΛΟΓΟΣ Β' ΒΑΘΜΟΣ

Τρίπολη 12-3-97
Η Δ/ΝΤΡΙΑ

Δέσποινα Θεοδωροπούλου - Πιτσάκου
Δασολόγος

Τρίπολη 13-3-97
Ο ΠΕΡ/ΚΟΣ Δ/ΝΤΗΣ ΔΑΣΩΝ

ΦΩΤΗΣ ΡΗΠΗΣ

ΠΟΛΕΟΔΟΜΙΑ

ΑΠΟΦΑΣΕΙΣ

Αριθ. ΤΠ-Π 835 (2)

Τροποποίηση ρυμοτομικού σχεδίου στο Ο.Τ. 809 στη Δράμα.

Ο ΝΟΜΑΡΧΗΣ ΔΡΑΜΑΣ

Έχοντας υπόψη:

1. Τις διατάξεις του Ν.Δ/τος της 17.7.1923 όπως μεταγενέστερα τροποποιήθηκαν και συμπληρώθηκαν και ειδικότερα τα άρθρα 3 και 70.

2. Τις διατάξεις του Α.Ν. 314/1968 (ΦΕΚ 47/Α) όπως τροποποιήθηκαν και συμπληρώθηκαν με το υπ' αριθμ. 1018/71 Ν.Δ/γμα (ΦΕΚ 220/Α) και με την παράγρ. 3 του άρθρου 34 του Ν. 1577/85 (ΦΕΚ 210/Α).

3. Τις διατάξεις του υπ' αριθ. 183/86 Π. Δ/τος (ΦΕΚ 70/Α).

4. Την υπ' αριθμ. 48/96 γνωμοδότηση του Δημοτικού Συμβουλίου.

5. Την υπ' αριθμ. 24/97 γνωμοδότηση του Συμβουλίου Χωροταξίας, Οικισμού και Περιβάλλοντος νομού Δράμας, αποφασίζουμε:

1. Αποχαρακτηρίζουμε τους αναφερόμενους κοινοχρήστους χώρους από τις ειδικές χρήσεις τους (πεζόδρομο και ειδικής μορφής ΚΧ) θεωρουμένων στο εξής Κοινοχρήστων χώρων (τμημάτων της οδού όπου μελλοντικά θα διαμορφωθούν πεζοδρόμια από τον Δήμο).

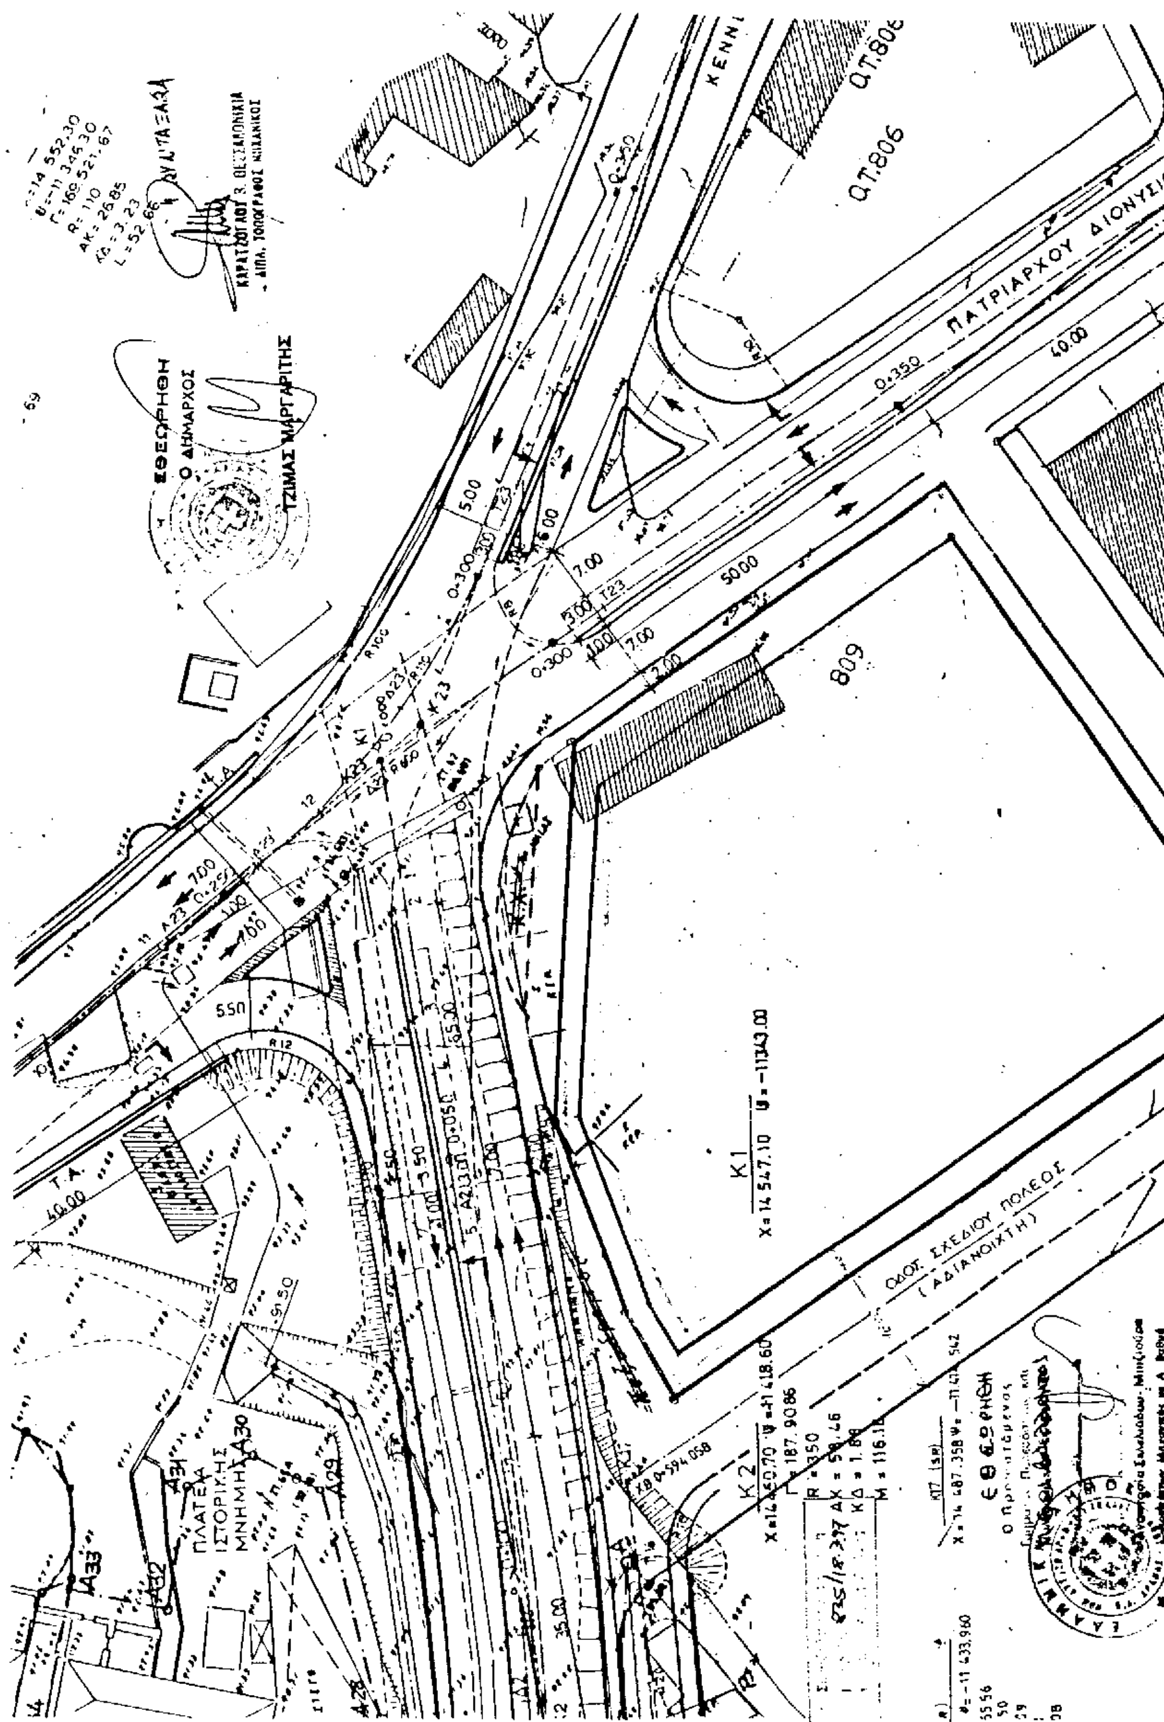
2. Από τις διατάξεις αυτής της απόφασης δεν προκαλείται δαπάνη σε βάρος του δημοτικού προϋπολογισμού.

3. Η απόφαση αυτή μαζί με το σχετικό διάγραμμα να δημοσιευθεί στην Εφημερίδα της Κυβερνήσεως.

Δράμα, 18 Μαρτίου 1997

Ο Νομάρχης

ΣΩΚΡΑΤΗΣ ΔΗΜΗΤΡΙΑΔΗΣ


ΠΑΤΡΙΑΡΧΟΥ ΔΙΟΝΥΣΙΟΥ
ΟΤ.806
809
ΟΔΟΣ ΣΧΕΔΙΟΥ ΠΟΛΕΩΣ
(ΑΔΙΑΝΟΙΧΤΗ)
ΠΛΑΤΕΙΑ ΙΣΤΟΡΙΚΗΣ ΜΝΗΜΗΣ
ΕΘΕΩΡΗΘΗ
Ο ΔΗΜΑΡΧΟΣ
ΤΖΙΜΑΣ ΜΑΡΓΑΡΙΤΗΣ
Κ1
Κ2

Αριθ. ΧΟΠ 238/97 (3)

Έγκριση παρέκκλισης για την κατασκευή του 2ου Τ.Ε.Λ. Ρόδου στην Κ.Μ. 366 Γ. Ρόδου Ν. Δωδ/σου.

Ο ΝΟΜΑΡΧΗΣ ΔΩΔ/ΣΟΥ

Έχοντας υπόψη:

1) Τον Ν. 3200/55 «περί Διοικητικής Αποκεντρώσεως» όπως έχει συμπληρωθεί και τροποποιηθεί μεταγενέστερα.

2) Τον Ν. 532/70 «περί συμπληρώσεως των διατάξεων περί διοικητικής αποκεντρώσεως».

3) Τον Ν. 1558/85 «Κυβέρνηση και Κυβερνητικά Όργανα» ΦΕΚ 137Α/26.7.85 και ειδικότερα το άρθρο 23 αυτού όπου προβλέπεται η σύσταση του Υ.ΠΕ.ΧΩ.ΔΕ.

4) Τον Ν. 691/48 με το οποίο επεκτάθηκε η πολεοδομική Νομοθεσία στη Δ/σο.

5) Τον Ν. 2218/94 και την Υπουργική Απόφαση ΦΕΚ 379Β/95 «περί Οργανισμού Εσωτερικής Οργάνωσης και λειτουργίας των Υπηρεσιών της Νομαρχιακής Αυτοδιοίκησης Δ/σου».

6) Τον Ν. 1558/85 περί ΓΟΚ όπως συμπληρώθηκε και τροποποιήθηκε μεταγενέστερα.

7) Το Π. Δ/γμα 6/17.10.78 ΦΕΚ 538Δ/78 περί δόμησης εκτός σχεδίου άρθρο 5 αυτού το οποίο παραμένει σε ισχύ μέχρι σήμερα με το Π.Δ/γμα ΦΕΚ 270Δ/85.

8) Την γνωμοδότηση του Σ.Χ.Ο.Π. της Νομαρχιακής Αυτοδιοίκησης Δ/σου (5η συνεδρίαση θέμα 9ον της 12.12.1996), αποφασίζουμε:

Εγκρίνουμε παρέκκλιση για την ανέγερση του 2ου Τ.Ε.Λ. Ρόδου στην Κ.Μ. 366 Γ. Ρόδου η οποία συνίσταται στα παρακάτω αναφερόμενα:

κάλυψη: μέχρι 20%

σ. δόμησης: μέχρι 0,3

πλάγιες αποστάσεις μέχρι 5 μ. και οπωσδήποτε όχι μικρότερες του ύψους των κτιρίων.

Η παρούσα απόφαση σύμφωνα με το άρθρο 27 του Ν. 2081/92 δεν προκαλεί δαπάνη σε βάρος του οικείου Ο.Τ.Α.

Η παρούσα να δημοσιευθεί στην εφημερίδα της Κυβερνήσεως.

Ρόδος, 24 Ιανουαρίου 1997

Ο Νομάρχης
ΓΙΑΝΝΗΣ ΠΑΡΑΣΚΕΥΑΣ

ΟΡΙΟΘΕΤΗΣΗ ΤΜΗΜΑΤΟΣ ΜΕΡΙΔΑΣ 366
ΓΑΙΩΝ ΡΟΔΟΥ ΕΜΒΑΔΟΥ 13650 Τ.Μ
ΓΙΑ ΤΗΝ ΚΑΤΑΣΚΕΥΗ 2ου ΤΕΛ



ΚΛΙΜΑΚΑ 1:1000



Αριθ. ΧΟΠ 665/97 (4)

Τροποποίηση σχεδίου πόλης Ρόδου Ν. Δωδ/σου στην οδό Ιωνίας (πρώην Αγ. Γεωργίου).

Ο ΝΟΜΑΡΧΗΣ ΔΩΔΕΚΑΝΗΣΟΥ

Έχοντας υπόψη:

1) Τον Ν. 3200/55 «περί διοικητικής αποκεντρώσεως» όπως έχει τροποποιηθεί και συμπληρωθεί μεταγενέστερα.

2) Το Ν.Δ. 532/70 «περί συμπληρώσεως των διατάξεων περί διοικητικής αποκεντρώσεως».

3) Τον Ν. 1558/85 και ειδικότερα το άρθρο 23 αυτού όπου προβλέπεται η σύσταση του Υπουργείου Περιβάλλοντος, Χωροταξίας και Δημ. Έργων.

4) Το Ν.Δ/γμα 691/48 με το οποίο επεκτάθηκε η πολεοδομική Νομοθεσία στη Δ/σο.

5) Τον Ν. 1577/85 περί Γ.Ο.Κ. όπως τροποποιήθηκε και συμπληρώθηκε και ισχύει σήμερα.

6) Το ισχύον σήμερα σχέδιο πόλης στην περιοχή ΦΕΚ 36Δ/1956, αποφασίζουμε:

Τροποποιούμε το σχέδιο πόλης Ρόδου στην οδό Ιωνίας (πρώην Αγ. Γεωργίου) ως φαίνεται στο συνημμένο με την Απόφαση Τοπογραφικό θεωρημένο διάγραμμα.

Η τροποποίηση συνιστάται στην μερική κατάργηση οικοδομικής γραμμής και στην έγκριση νέας οικοδομικής και ρυμοτομικής γραμμής. Επίσης καθορίζεται στο περίγραμμα Α Β Γ Δ Α μέγιστο ύψος οικοδομής 3,5 μ και μέγιστο ποσοστό κάλυψης 70%.

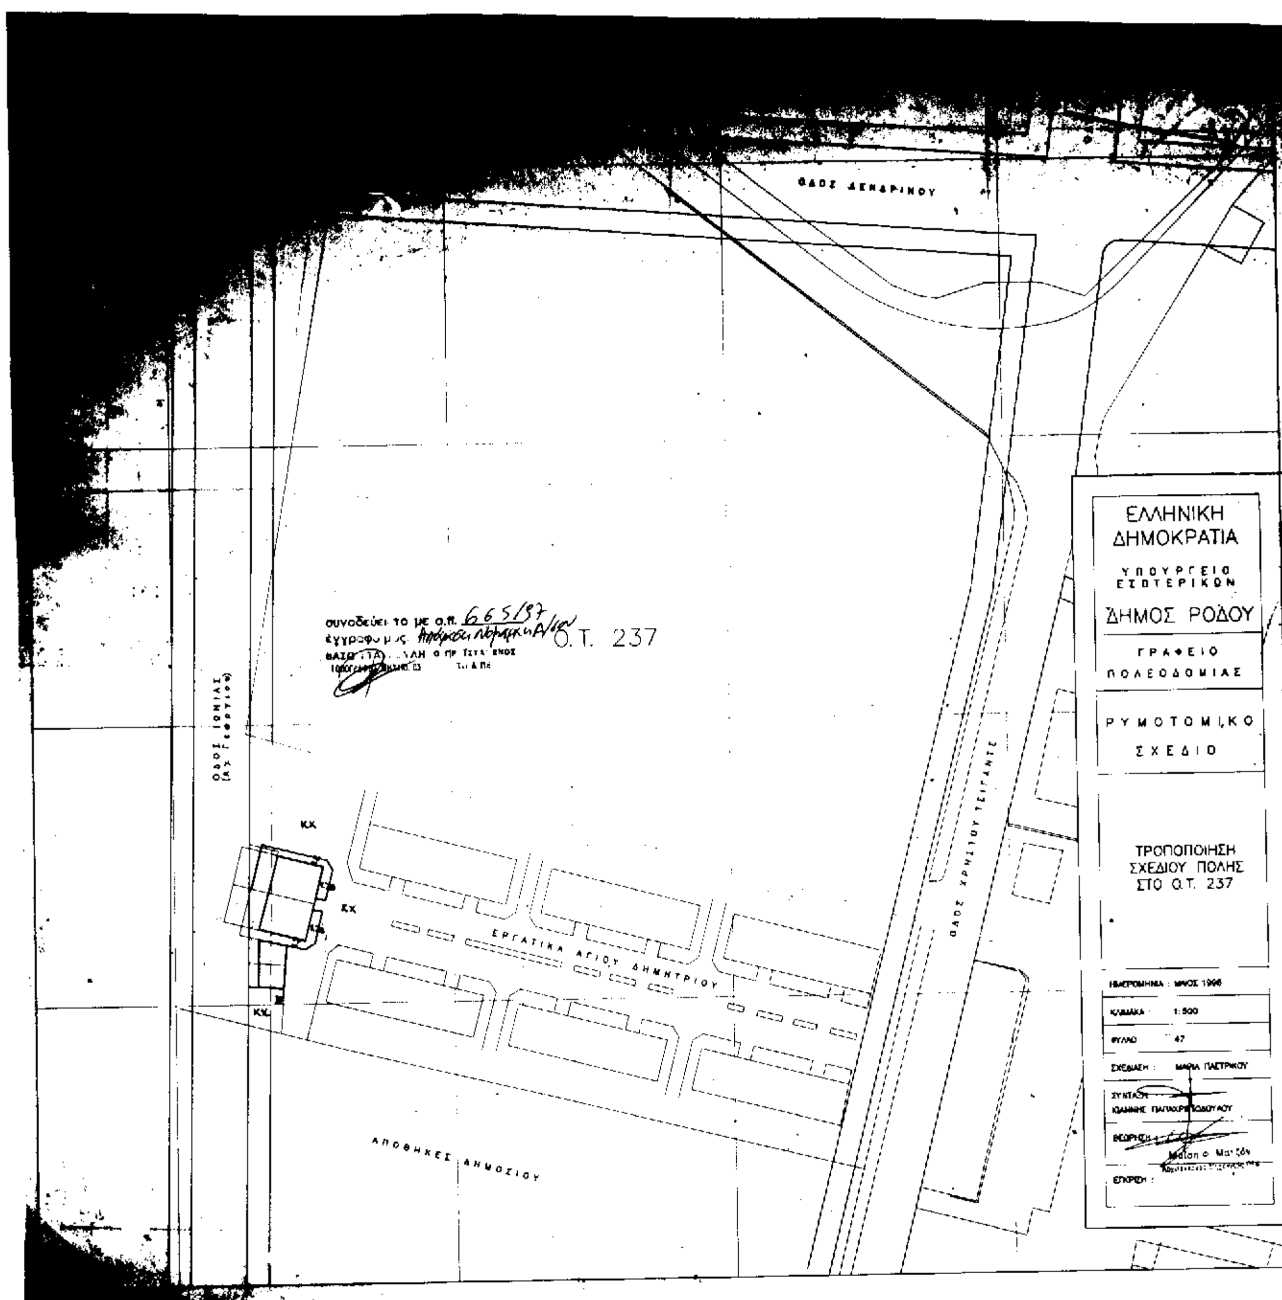
Η παρούσα απόφαση σύμφωνα με το άρθρο 27 του Ν. 2081/92 δεν προκαλεί δαπάνη σε βάρος του οικείου Ο.Τ.Α.

Η παρούσα να δημοσιευθεί στην Εφημερίδα της Κυβερνήσεως.

Ρόδος, 17 Φεβρουαρίου 1997

Ο Νομάρχης

ΓΙΑΝΝΗΣ ΠΑΡΑΣΚΕΥΑΣ


Ο.Τ. 237
ΕΡΓΑΤΙΚΑ ΑΓΙΟΥ ΔΗΜΗΤΡΙΟΥ
ΑΠΟΘΗΚΕΣ ΔΗΜΟΣΙΟΥ
ΟΔΟΣ ΧΡΗΣΤΟΥ ΤΣΙΓΑΝΤΕ
Κ.Χ.
ΕΛΛΗΝΙΚΗ ΔΗΜΟΚΡΑΤΙΑ
ΥΠΟΥΡΓΕΙΟ ΕΣΩΤΕΡΙΚΩΝ
ΔΗΜΟΣ ΡΟΔΟΥ
ΓΡΑΦΕΙΟ ΠΟΛΕΟΔΟΜΙΑΣ
ΡΥΜΟΤΟΜΙΚΟ ΣΧΕΔΙΟ
ΤΡΟΠΟΠΟΙΗΣΗ ΣΧΕΔΙΟΥ ΠΟΛΗΣ ΣΤΟ Ο.Τ. 237
ΚΛΙΜΑΚΑ : 1:500
ΦΥΛΛΟ : 47